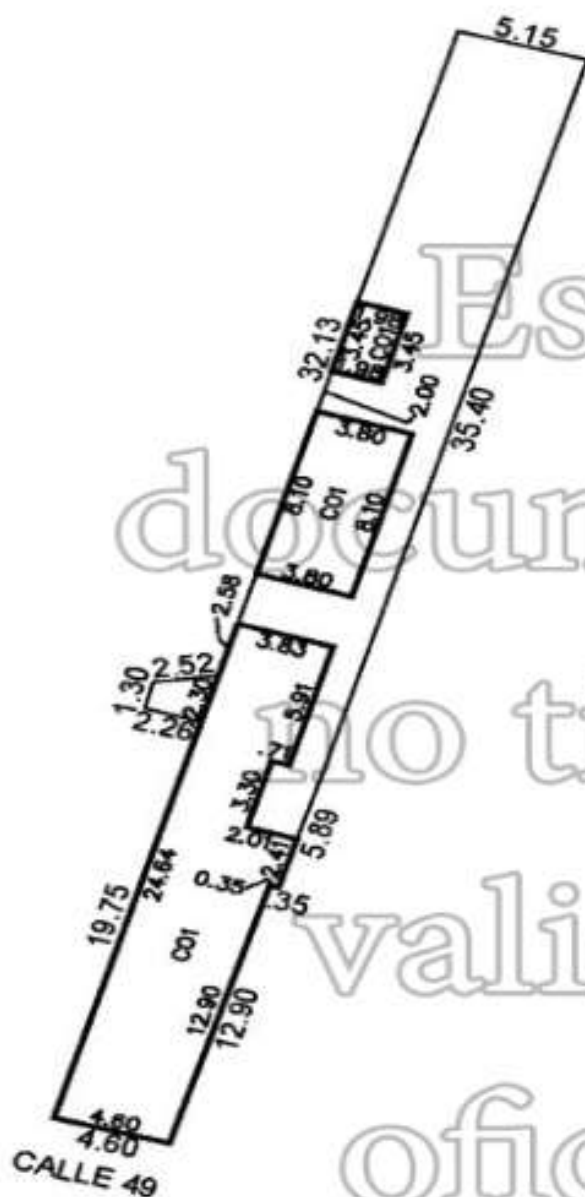


ESCALA
1:300

REVISÓ

SUP. DE TERRENO (M2)
277.40

NO. CAT.: 03-0009	FOLIO: 28780
-------------------	--------------

CALLE: 49

NUMERO: 553-B

COLONIA: -

LOCALIDAD: MERIDA

MUNICIPIO: MERIDA

USO: CASA HABITACION

CLASE: URBANO

DIBUJO: ARQ. MARIO MENDOZA JAIME

REGISTRO:DC18-M012

FIRMA: arqx@live.com.mx

FECHA: 18 DE AGOSTO DE 2020

[illegible]