
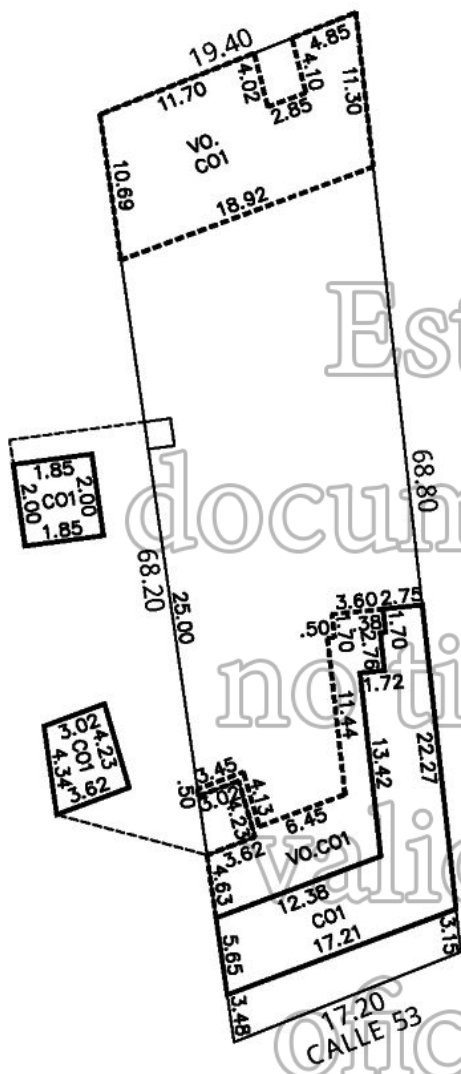


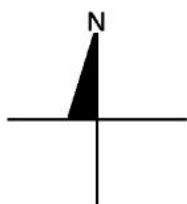

NOTAS:

LA CONSTRUCCION AQUÍ REPRESENTADA ES PARA FINES CATASTRALES Y NO EXIME DE LA OBLIGACION A QUE SE REFIERE EL ARTICULO 26 DEL REGLAMENTO DE CONSTRUCCIONES DEL MUNICIPIO DE MERIDA, RESPECTO A LA LICENCIA DE CONSTRUCCION, NI DE LAS SANCIONES POR SU INCUMPLIMIENTO.

ESCALA 1:450	REVISOR
-----------------	---------

DIBUJANTE JORGE RAUL AVILA PECH
REGISTRO: DC24-A001
FIRMA: thearchitekten@gmail.com

FECHA: 19 DE NOVIEMBRE DE 2025

SUP. DE TERRENO (M2)
1,253.55

CONSTRUCCION		
GRUPO	TIPO	SUP (M2)
-	CO1	188.11
VO.	CO1	290.36
-	-	-
-	-	-
-	-	-
-	-	-
-	-	-
-	-	-
-	-	-
-	-	-
-	-	-

NO. CAT.:	07-0114	FOLIO:145784
CALLE:	53	
NUMERO:	359	
COLONIA:	-	
LOCALIDAD:	MERIDA	
MUNICIPIO:	MERIDA	
USO:	CASA HABITACION	
CLASE:	URBANO	