


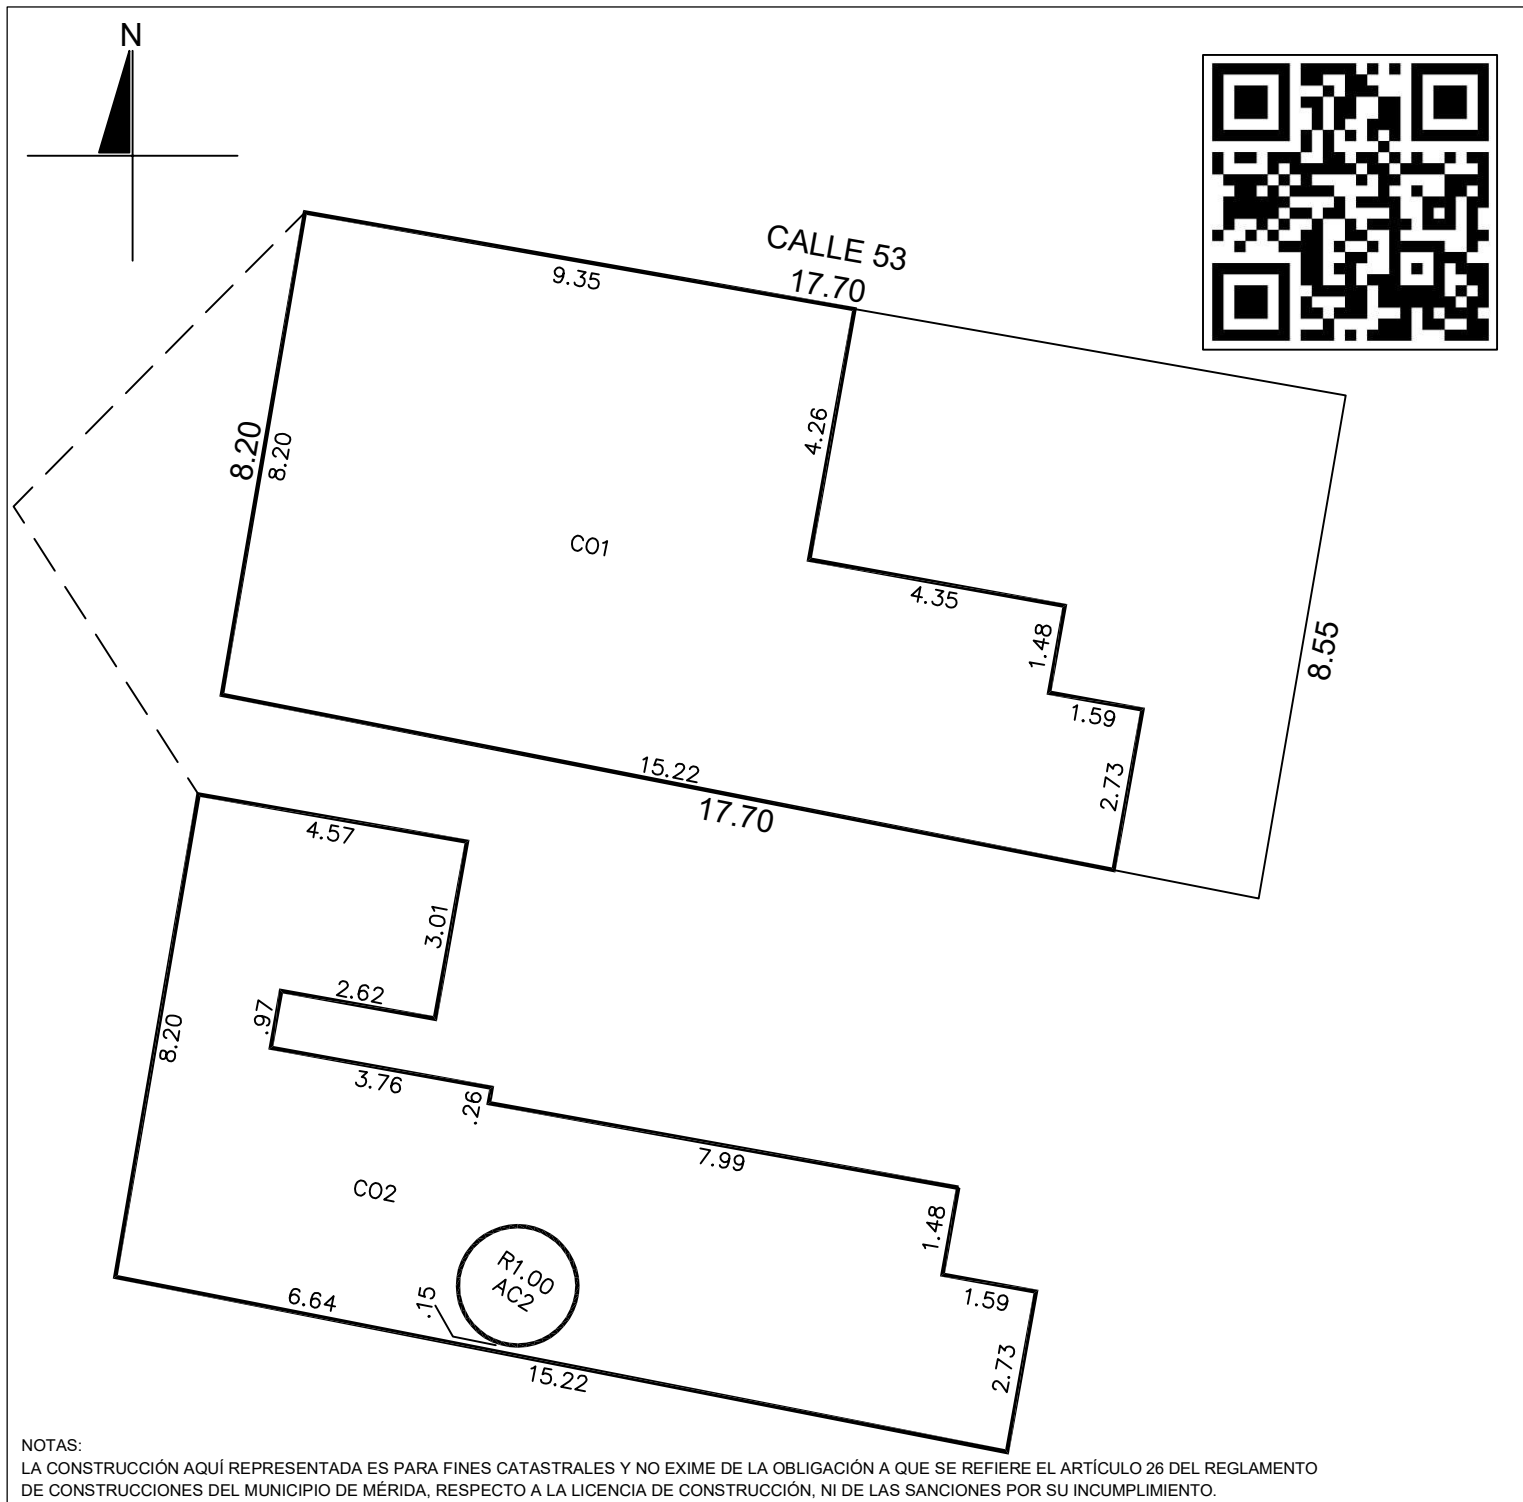

NOTAS:
LA CONSTRUCCIÓN AQUÍ REPRESENTADA ES PARA FINES CATASTRALES Y NO EXIME DE LA OBLIGACIÓN A QUE SE REFIERE EL ARTÍCULO 26 DEL REGLAMENTO DE CONSTRUCCIONES DEL MUNICIPIO DE MÉRIDA, RESPECTO A LA LICENCIA DE CONSTRUCCIÓN, NI DE LAS SANCIONES POR SU INCUMPLIMIENTO.

ESCALA 1:125	REVISÓ
-----------------	--------

SUP. DE TERRENO (M2)
147.85

DIBUJÓ	JOSE MIGUEL PECH MATU
REGISTRO:	DC24-P001
FIRMA:	miguel_pech97@hotmail.com

CONSTRUCCION		
GRUPO	TIPO	SUP (M2)
-	CO1	99.60
-	CO2	73.88
-	AC2	3.14
-	-	-
-	-	-
-	-	-
-	-	-
-	-	-
-	-	-
-	-	-
-	-	-

FECHA:	23 DE OCTUBRE DE 2025
--------	-----------------------

NO. CAT.:	01-0035	FOLIO:140869
CALLE:	53	
NUMERO:	494-C	
COLONIA:	-	
LOCALIDAD:	MERIDA	
MUNICIPIO:	MERIDA	
USO:	CASA HABITACION	
CLASE:	URBANO	



MUNICIPIO DE MÉRIDA YUCATÁN
www.merida.gob.mx



El presente acto administrativo ha sido firmado mediante el uso de la Firma Electrónica avanzada, amparada por un certificado vigente a la fecha de su emisión, y es válido, con fundamento en lo dispuesto en los artículos 1, 7, y 12 de la Ley de Firma Electrónica Avanzada; artículo 12 del Reglamento de la Ley de Firma Electrónica Avanzada y el artículo 4 inciso A) fracción IV del Reglamento de Actos y Procedimientos Administrativos del Municipio de Mérida.

UUID: C542080D-A62B-48E7-987F-C20BBDE5D685

<https://efirma.merida.gob.mx/valida/C542080D-A62B-48E7-987F-C20BBDE5D685>
