
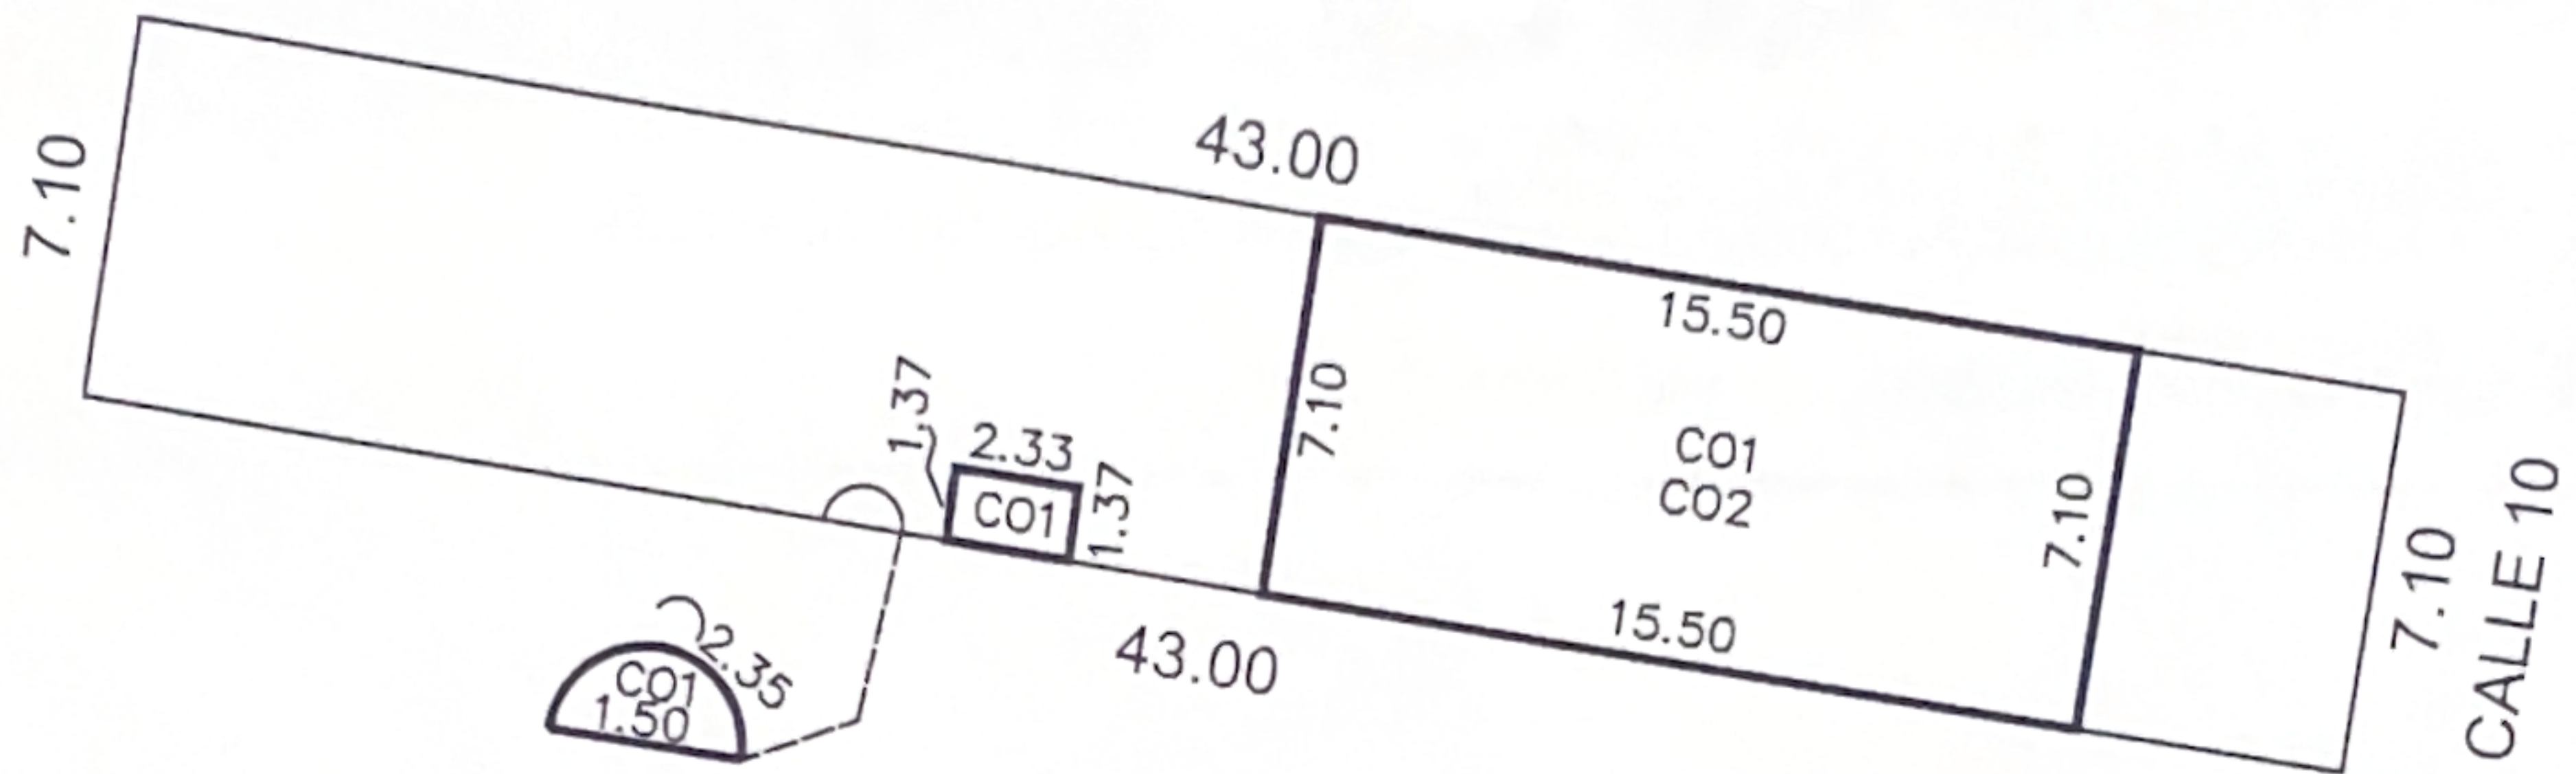


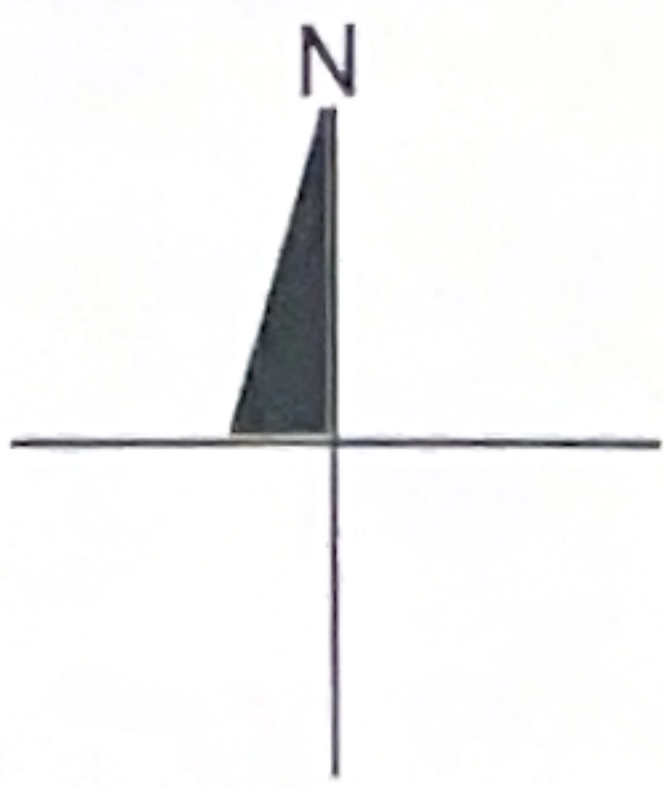

NOTAS

LA CONSTRUCCIÓN AQUÍ REPRESENTADA ES PARA FINES CATASTRALES Y NO EXIME DE LA OBLIGACIÓN A QUE SE REFIERE EL ARTÍCULO 26 DEL REGLAMENTO DE CONSTRUCCIONES DEL MUNICIPIO DE MÉRIDA, RESPECTO A LA LICENCIA DE CONSTRUCCIÓN, NI DE LAS SANCIONES POR SU INCUMPLIMIENTO.

ESCALA 1:300	REVISÓ
-----------------	--------

DIBUJÓ	LAURA BEATRIZ BASTO ANQUINO
REGISTRO:	DC24-B001
FIRMA:	hana250492@gmail.com

FECHA:	05 DE ENERO DE 2026
--------	---------------------

SUP. DE TERRENO (M2)
305.00

CONSTRUCCION		
GRUPO	TIPO	SUP (M2)
-	CO1	114.12
-	CO2	110.05
-	-	-
-	-	-
-	-	-
-	-	-
-	-	-
-	-	-
-	-	-
-	-	-
-	-	-

NO. CAT.:	13-0083	FOLIO:280501
CALLE:	10	
NUMERO:	191-C	
COLONIA:	GARCIA GINERES	
LOCALIDAD:	MERIDA	
MUNICIPIO:	MERIDA	
USO:	CASA HABITACION	
CLASE:	URBANO	