
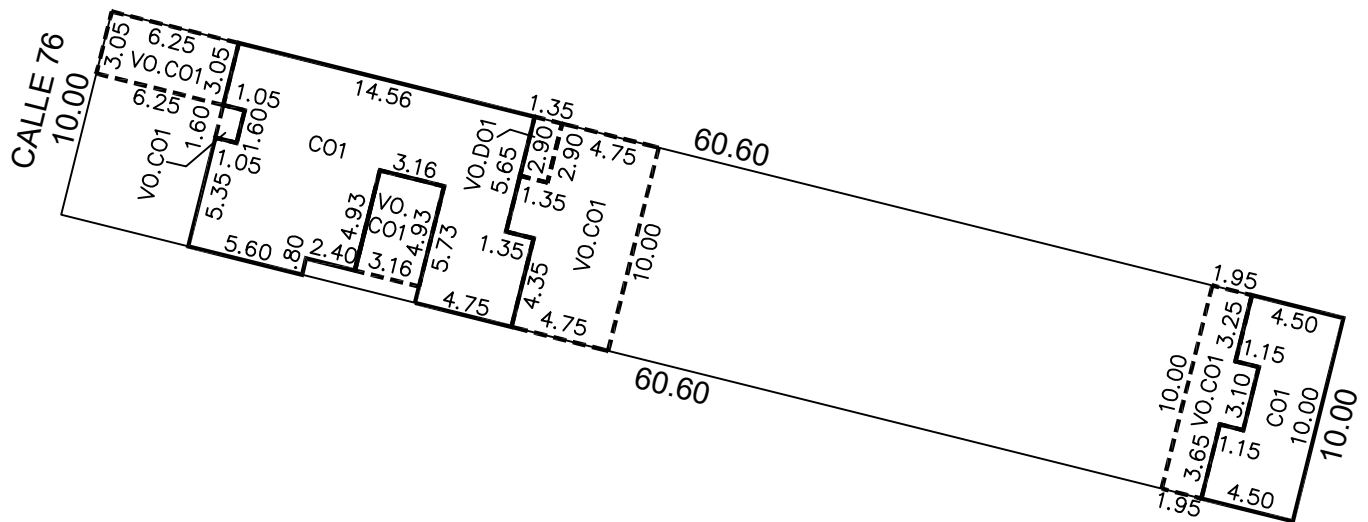


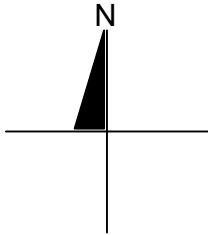

ESCALA 1:350	REVISÓ
-----------------	--------

DIBUJÓ	JOSE MIGUEL PECH MATU
REGISTRO:	DC21-P011
FIRMA:	miguel_pech97@hotmail.com

FECHA:	23 DE JULIO DE 2024
--------	---------------------

SUP. DE TERRENO (M2)
606.00

CONSTRUCCION		
GRUPO	TIPO	SUP (M2)
-	CO1	171.19
VO.	CO1	110.60
VO.	DO1	3.92
-	-	-
-	-	-
-	-	-
-	-	-
-	-	-
-	-	-
-	-	-
-	-	-

NO. CAT.:	13-0238	FOLIO:133912
CALLE:	76	
NUMERO:	426	
COLONIA:	-	
LOCALIDAD:	MERIDA	
MUNICIPIO:	MERIDA	
USO:	CASA HABITACION	
CLASE:	URBANO	



MUNICIPIO DE MÉRIDA YUCATÁN
www.merida.gob.mx



El presente acto administrativo ha sido firmado mediante el uso de la Firma Electrónica avanzada, amparada por un certificado vigente a la fecha de su emisión, y es válido, con fundamento en lo dispuesto en los artículos 1, 7, y 12 de la Ley de Firma Electrónica Avanzada; artículo 12 del Reglamento de la Ley de Firma Electrónica Avanzada y el artículo 4 inciso A) fracción IV del Reglamento de Actos y Procedimientos Administrativos del Municipio de Mérida.

UUID: 4A3A0899-FF43-47DA-ACCA-E805039C8451

<https://efirma.merida.gob.mx/valida/4A3A0899-FF43-47DA-ACCA-E805039C8451>
