


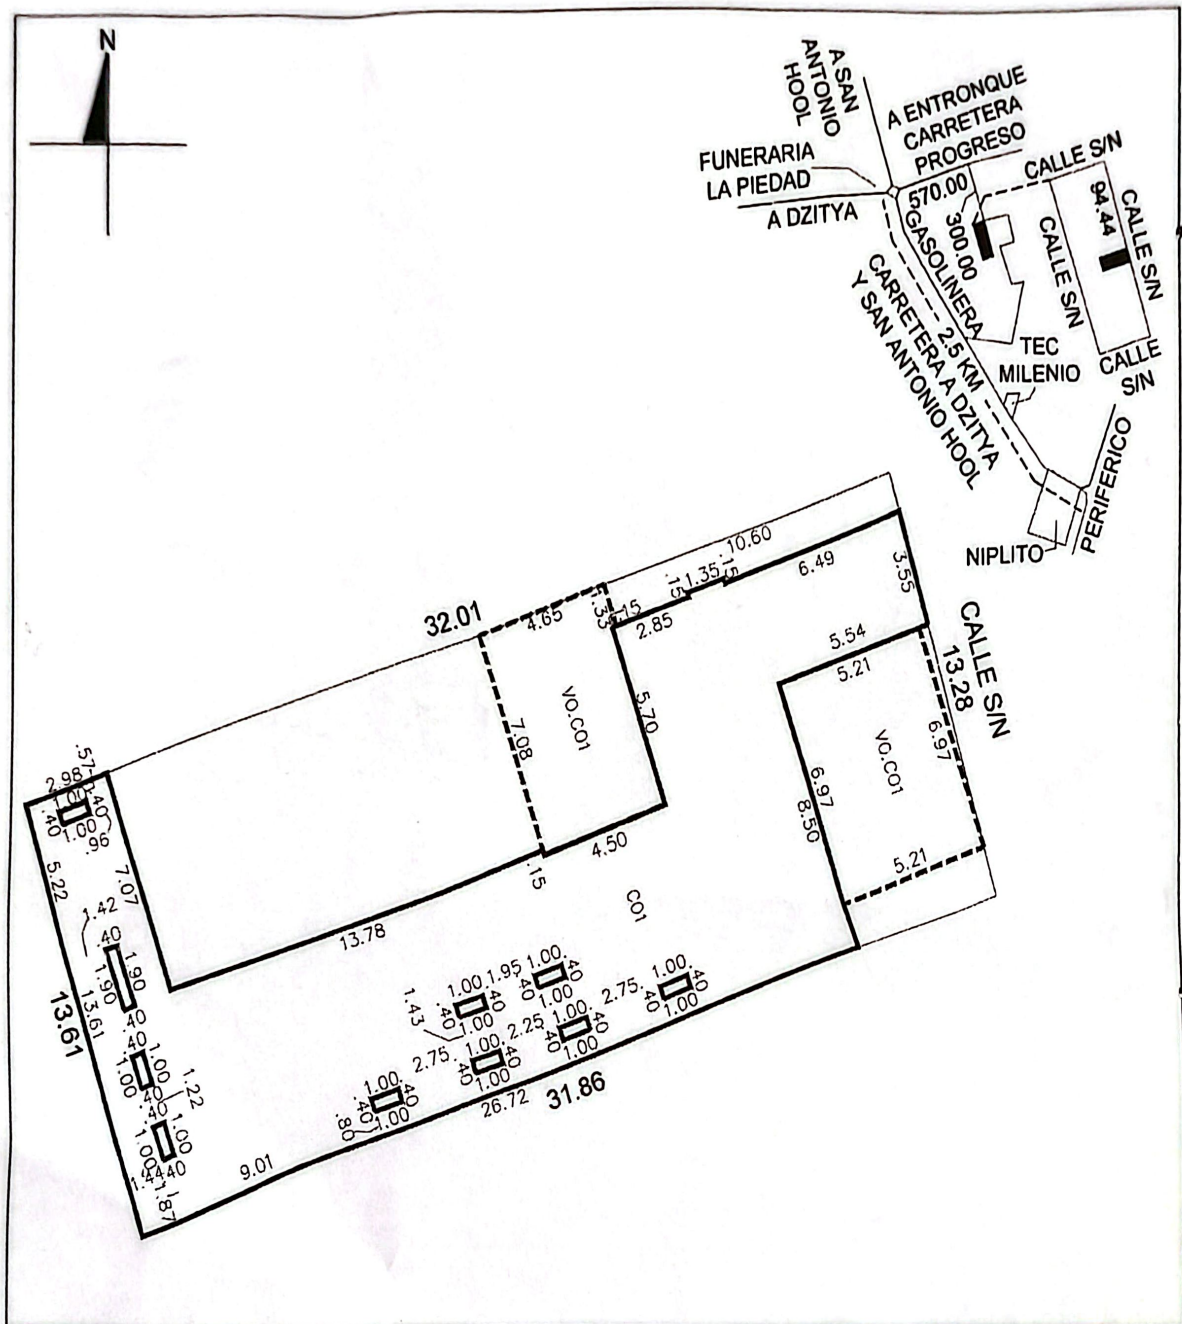

ESCALA 1:200	REVISÓ	SUP. DE TERRENO (M2) 429.03	NO. CAT.: 33-2029	FOLIO: 534754
DIBUJÓ: JOSE ANGEL UH MARRUFO		CALLE: -		
REGISTRO: DC18-U004		TABLAJE: 51752		
FIRMA: jose.marrufo@outlook.com		COLONIA: -		
FECHA: 29 DE OCTUBRE DE 2021		LOCALIDAD: DZITYA		
		MUNICIPIO: MERIDA		
		USO: CASA HABITACION		
		CLASE: RUSTICO		