
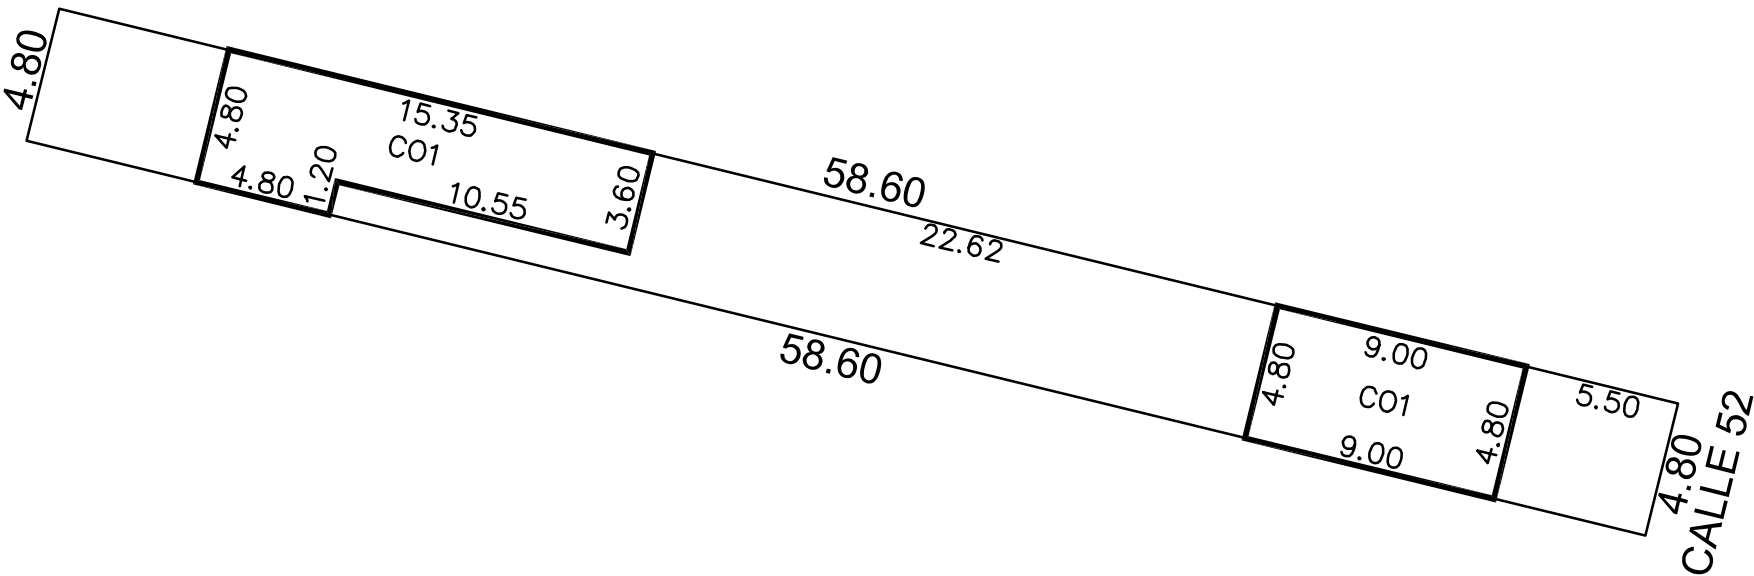


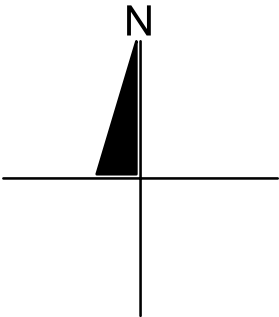

NOTAS:
LA CONSTRUCCIÓN AQUÍ REPRESENTADA ES PARA FINES CATASTRALES Y NO EXIME DE LA OBLIGACIÓN A QUE SE REFIERE EL ARTÍCULO 26 DEL REGLAMENTO DE CONSTRUCCIONES DEL MUNICIPIO DE MÉRIDA, RESPECTO A LA LICENCIA DE CONSTRUCCIÓN, NI DE LAS SANCIONES POR SU INCUMPLIMIENTO.

ESCALA 1:350	REVISÓ
-----------------	--------

DIBUJÓ	BIANCA LUCERO CANCHE CHAN
REGISTRO:	DC24-C018
FIRMA:	biancacanche23@gmail.com

FECHA:	22 DE OCTUBRE DE 2025
--------	-----------------------

SUP. DE TERRENO (M2)
281.28

CONSTRUCCION		
GRUPO	TIPO	SUP (M2)
-	CO1	104.21
-	-	-
-	-	-
-	-	-
-	-	-
-	-	-
-	-	-
-	-	-
-	-	-
-	-	-
-	-	-
-	-	-
-	-	-
-	-	-

NO. CAT.:	02-0044	FOLIO:133958
CALLE:	52	
NUMERO:	589-B	
COLONIA:	-	
LOCALIDAD:	MERIDA	
MUNICIPIO:	MERIDA	
USO:	CASA HABITACION	
CLASE:	URBANO	



Firmado Digitalmente por: JEFE DE DEPARTAMENTO GLORIA ALEJANDRA MARRUFO FLORES
Fecha: 04/11/2025 13:09:23 UTC-6 CST America/Merida
Motivo: PLA-A03-EXPEDICION DE CEDULAS POR ACTUALIZACION O MEJORAS DE PREDIO-2793994
Ubicación: Mérida, Yucatán
Emisor: SERVICIO DE ADMINISTRACION TRIBUTARIA



El presente acto administrativo ha sido firmado mediante el uso de la Firma Electrónica avanzada, amparada por un certificado vigente a la fecha de su emisión, y es válido, con fundamento en lo dispuesto en los artículos 1, 7, y 12 de la Ley de Firma Electrónica Avanzada; artículo 12 del Reglamento de la Ley de Firma Electrónica Avanzada y el artículo 4 inciso A) fracción IV del Reglamento de Actos y Procedimientos Administrativos del Municipio de Mérida.
UUID: 224FD95E-A079-4177-83DE-AD1BEB12B740

<https://efirma.merida.gob.mx/valida/224FD95E-A079-4177-83DE-AD1BEB12B740>