
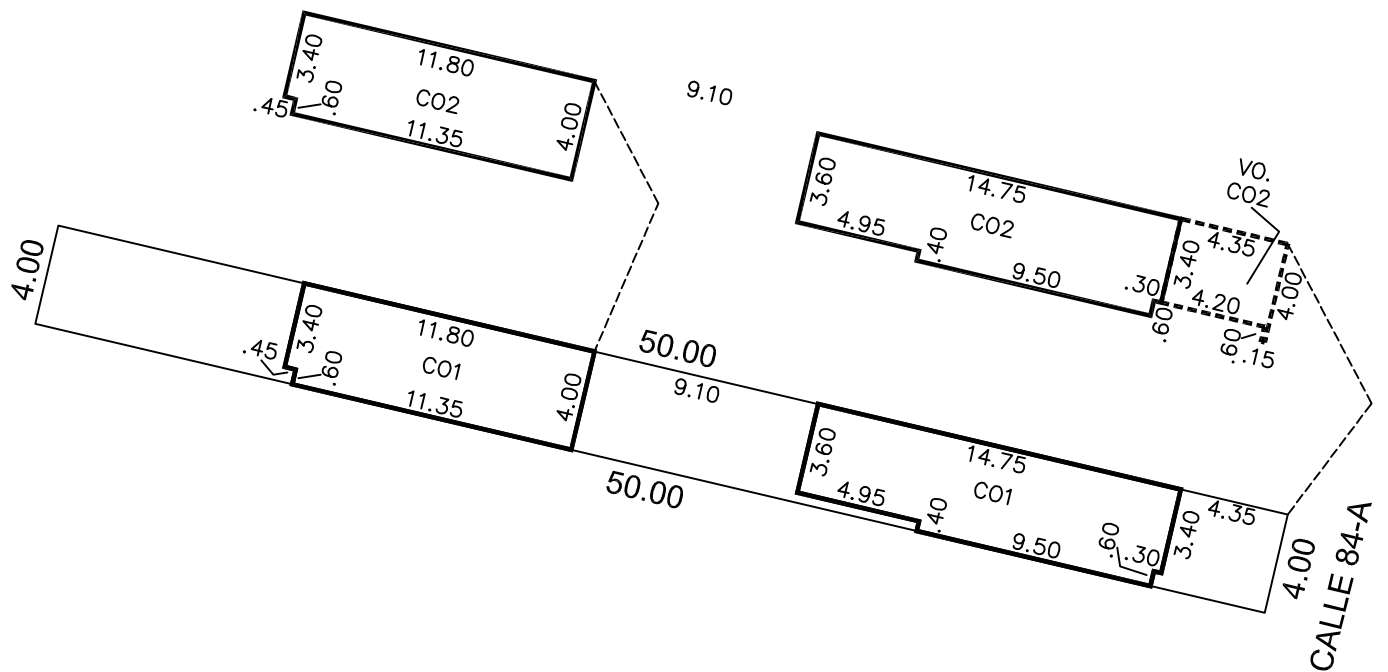


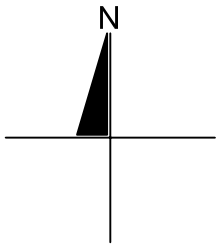

ESCALA 1:300	REVISÓ
-----------------	--------

DIBUJÓ	NELSY NOEMI URIBIA RUIZ
REGISTRO:	DC24-U002
FIRMA:	nuribiaruiz@gmail.com

FECHA:	29 DE ABRIL DE 2025
--------	---------------------

SUP. DE TERRENO (M2)
200.00

CONSTRUCCION		
GRUPO	TIPO	SUP (M2)
-	CO1	103.77
-	CO2	103.77
VO.	CO2	14.88
-	-	-
-	-	-
-	-	-
-	-	-
-	-	-
-	-	-
-	-	-
-	-	-

NO. CAT.:	13-0243	FOLIO:28007
CALLE:	84-A	
NUMERO:	475-A	
COLONIA:	-	
LOCALIDAD:	MERIDA	
MUNICIPIO:	MERIDA	
USO:	CASA HABITACION	
CLASE:	URBANO	



MUNICIPIO DE MÉRIDA YUCATÁN
www.merida.gob.mx



El presente acto administrativo ha sido firmado mediante el uso de la Firma Electrónica avanzada, amparada por un certificado vigente a la fecha de su emisión, y es válido, con fundamento en lo dispuesto en los artículos 1, 7, y 12 de la Ley de Firma Electrónica Avanzada; artículo 12 del Reglamento de la Ley de Firma Electrónica Avanzada y el artículo 4 inciso A) fracción IV del Reglamento de Actos y Procedimientos Administrativos del Municipio de Mérida.

UUID: D1A4B9EB-18B8-4709-BDED-CACDF5EB007F

<https://efirma.merida.gob.mx/valida/D1A4B9EB-18B8-4709-BDED-CACDF5EB007F>
