


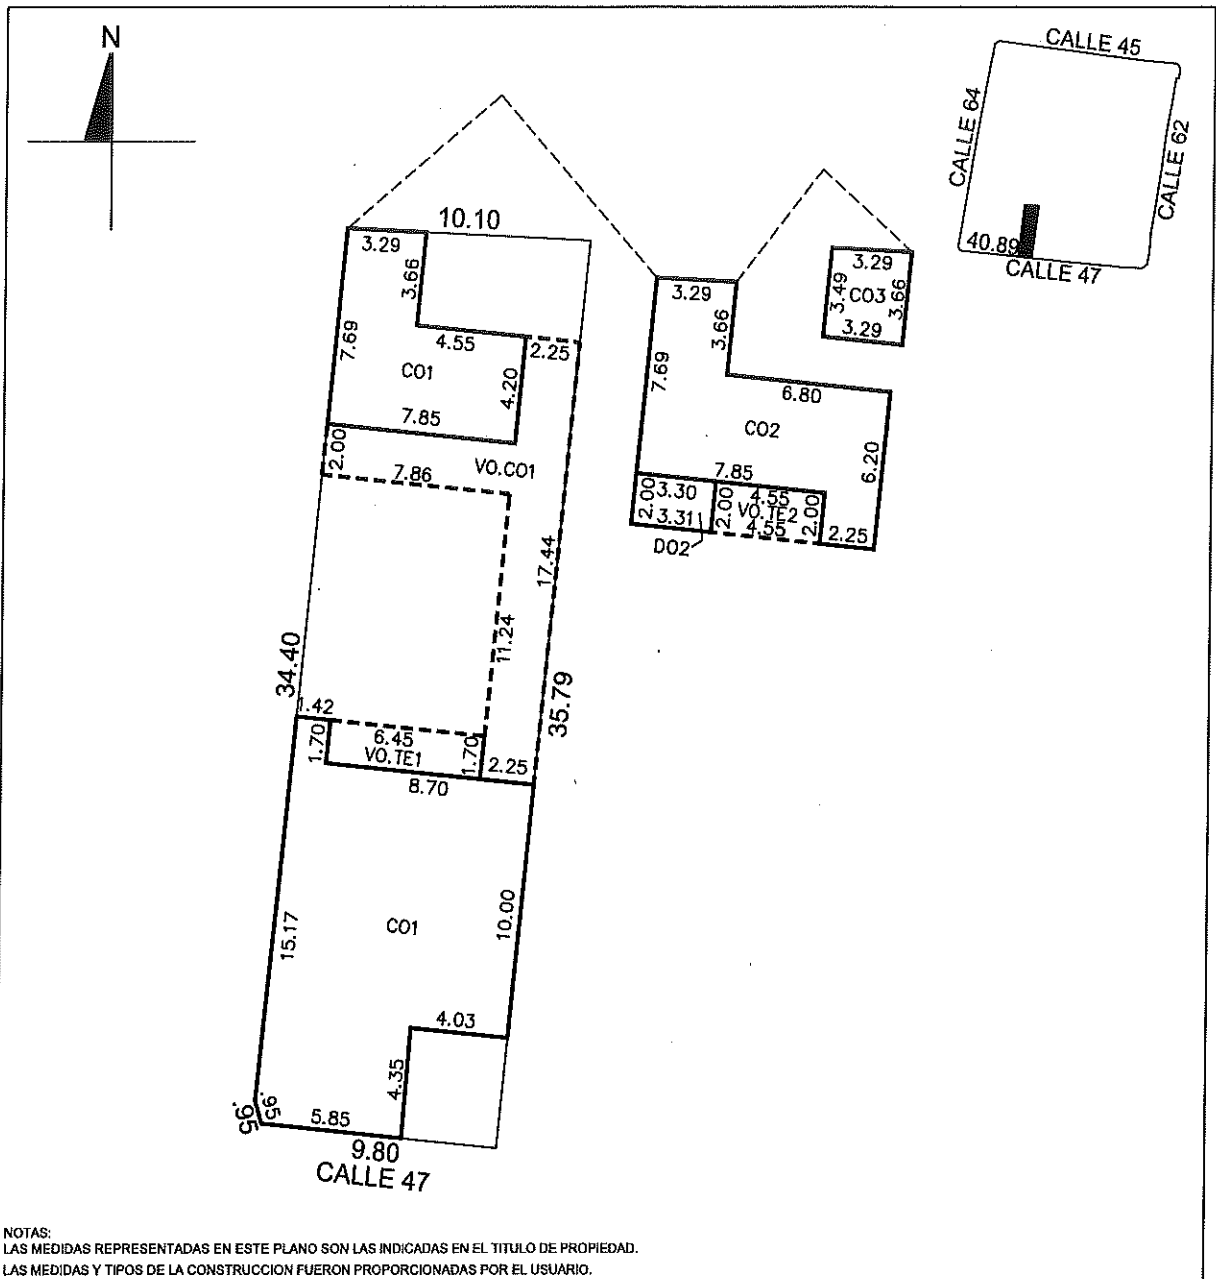

ESCALA 1:250	NO. SERVICIO 1998790
-----------------	-------------------------

DIBUJÓ: NATALY ELIZABETH NAVARRETE GONZALEZ

REVISÓ: ANGEL DE JESUS COBA PECH

PLANO CATASTRAL NR00 F-CAT/PER-20

FECHA: 28 DE NOVIEMBRE DE 2019

SUP. DE TERRENO (M2)
359.49


CONSTRUCCION		
GRUPO	TIPO	SUP.(M2)
-	CO1	175.16
-	CO2	58.67
-	CO3	11.77
VO.	CO1	54.95
VO.	TE1	10.97
VO.	TE2	9.10
-	DO2	6.61
-	-	-
-	-	-
-	-	-
-	-	-

NO. CAT.:	04-0101	FOLIO:143453
CALLE:	47	
NUMERO:	517	
COLONIA:	-	
LOCALIDAD:	MERIDA	
MUNICIPIO:	MERIDA	
USO:	CASA HABITACION	
CLASE:	URBANO	



MUNICIPIO DE MÉRIDA YUCATÁN

www.merida.gob.mx

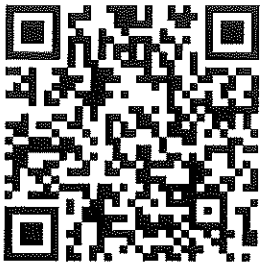

El presente acto administrativo ha sido firmado mediante el uso de la Firma Electrónica Avanzada, amparada por un Certificado vigente a la fecha de su emisión, y es válido con fundamento en lo dispuesto en la Ley de Firma Electrónica Avanzada y artículo 12 de su Reglamento, así como los artículos 32 y 40 del Reglamento de Mejora Regulatoria para el Municipio de Mérida.

Se podrá verificar el documento emitido por medio del código QR para lo cual, se recomienda descargar una aplicación de lectura de éste tipo de códigos en su dispositivo móvil.

UUID: F2807E8F-4AC3-44A0-901B-27FA71D4DE93

<https://efirma.merida.gob.mx/valida/F2807E8F-4AC3-44A0-901B-27FA71D4DE93>

Firmado Digitalmente por: MIGUEL ANGEL NEGRON MARTINEZ

Fecha: 02/12/2019 16:04:38

Motivo: PLA-A04-ELABORACION DE PLANOS-1998790

Ubicación: Mérida, Yucatán