
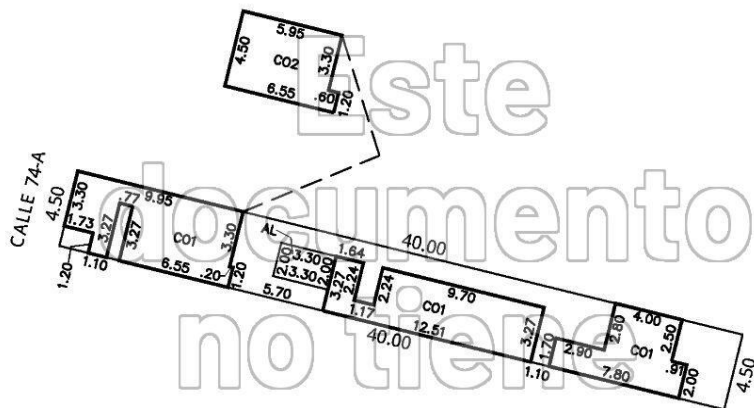
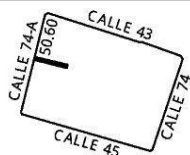


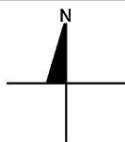

ESCALA
1:250

REVISOR

SUP. DE TERRENO (M2)
180.00

NO. CAT.: 13-0262

FOLIO: 27709

DIBUJANTE

FELIPE DE JESUS CANCHS
MILLEN

REGISTRO: DC21-C030

FIRMA: felipejcm1@gmail.com

FECHA: 8 DE ABRIL DE 2023

CONSTRUCCION

GRUPO	TIPO	SUP (M2)
-	CO1	103.43
-	CO2	27.50
-	-	-
-	-	-
-	-	-
-	-	-
-	-	-
-	-	-
-	-	-
-	-	-
-	-	-
-	-	-
-	-	-
-	-	-
-	-	-

CALLE: 74-A

NUMERO: 440

COLONIA: -

LOCALIDAD: MERIDA

MUNICIPIO: MERIDA

USO: CASA HABITACION

CLASE: URBANO