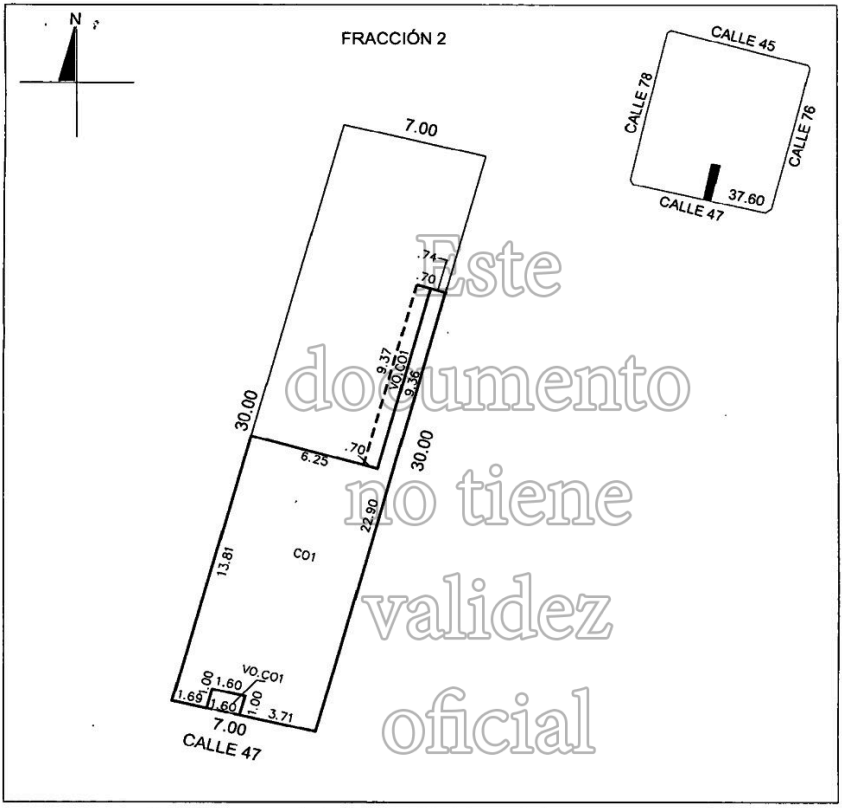

Este documento no tiene validez oficial

ESCALA 1:200	REVISÓ

DIBUJÓ: JOSE ENRIQUE AZCORRA BALAM

REGISTRO: DC18-A007

FIRMA: enrique_azcorra@hotmail.com

FECHA: 25 DE MARZO DE 2020

SUP. DE TERRENO (M2)
209.73

CONSTRUCCION		
GRUPO	TIPO	SUP.(M2)
-	CO1	100.98
VO.	CO1	8.15
-	-	-
-	-	-
-	-	-
-	-	-
-	-	-
-	-	-
-	-	-
-	-	-
-	-	-
-	-	-
-	-	-

NO. CAT.:	13-0273	FOLIO: -
CALLE:	47	
NUMERO:	553-P	
COLONIA:	-	
LOCALIDAD:	MERIDA	
MUNICIPIO:	MERIDA	
USO:	CASA HABITACION	
CLASE:	URBANO	